

QUADRO DE ÁREAS	
ESPAÇO DE VIVÊNCIA	
AMBIENTE	QUANT.
DEPÓSITO	11,79m²
SALA DE ORIENTAÇÃO	8,94m²
ÁREA DE VIVÊNCIA	52,21m²
BWC FEMININO	4,50m²
BWC MASCULINO	4,50m²
COPA	3,97m²
DML	1,98m²
TOTAL COBERTA:	102,97m²
ESPAÇO MULTIUSO	
ACESSOS, CIRC. PAISAGISMO	
ESPAÇO PARA EQUIPAMENTOS	
TOTAL:	262,24m²
ÁREA TOTAL UTILIZADA	
TOTAL:	561,57m²

QUADRO DE REVESTIMENTOS		
REPRESENTAÇÃO	PISO/REVESTIMENTO	QUANT.
	Blocos de concreto intertravado na cor BEGE	265,92m²
	Blocos de concreto intertravado na cor NATURAL	136,72m²
	Piso de identificação tátil na cor AMARELO	26,66m²
LEGENDA MOBILIÁRIO		
	Assento em plástico com base metálica em madeira	
	Vista frontal	
	Vista superior	
	Vista superior	
LIXEIRA - MAT. RECICLADOS Escala 1/20		
BANCOS Escala 1/20		


RENATA FONSECA NOLASCO
 CREA 2112504843
 e-mail: renataf.nolasco@hotmail.com tel: (84) 99128910 / 91199181

PROPRIETÁRIO: FUNDO MUNICIPAL DE SAÚDE DE SÃO FERNANDO
 LOCAL: AV. CAPITÃO JOSÉ INÁCIO

PROJETO: ACADEMIA DA SAÚDE - MODALIDADE AMPLIADA
 PROJETO ARQUITETÔNICO

ASSUNTO: PLANTA BAIXA (ACADEMIA)

ÁREA COBERTA:	ÁREA EQUIPAMENTOS:	PRANCHA:
102,97 m²	265,92 m²	
ESCALA:	ÁREA TOTAL	01/06
INDICADA	561,57 m²	

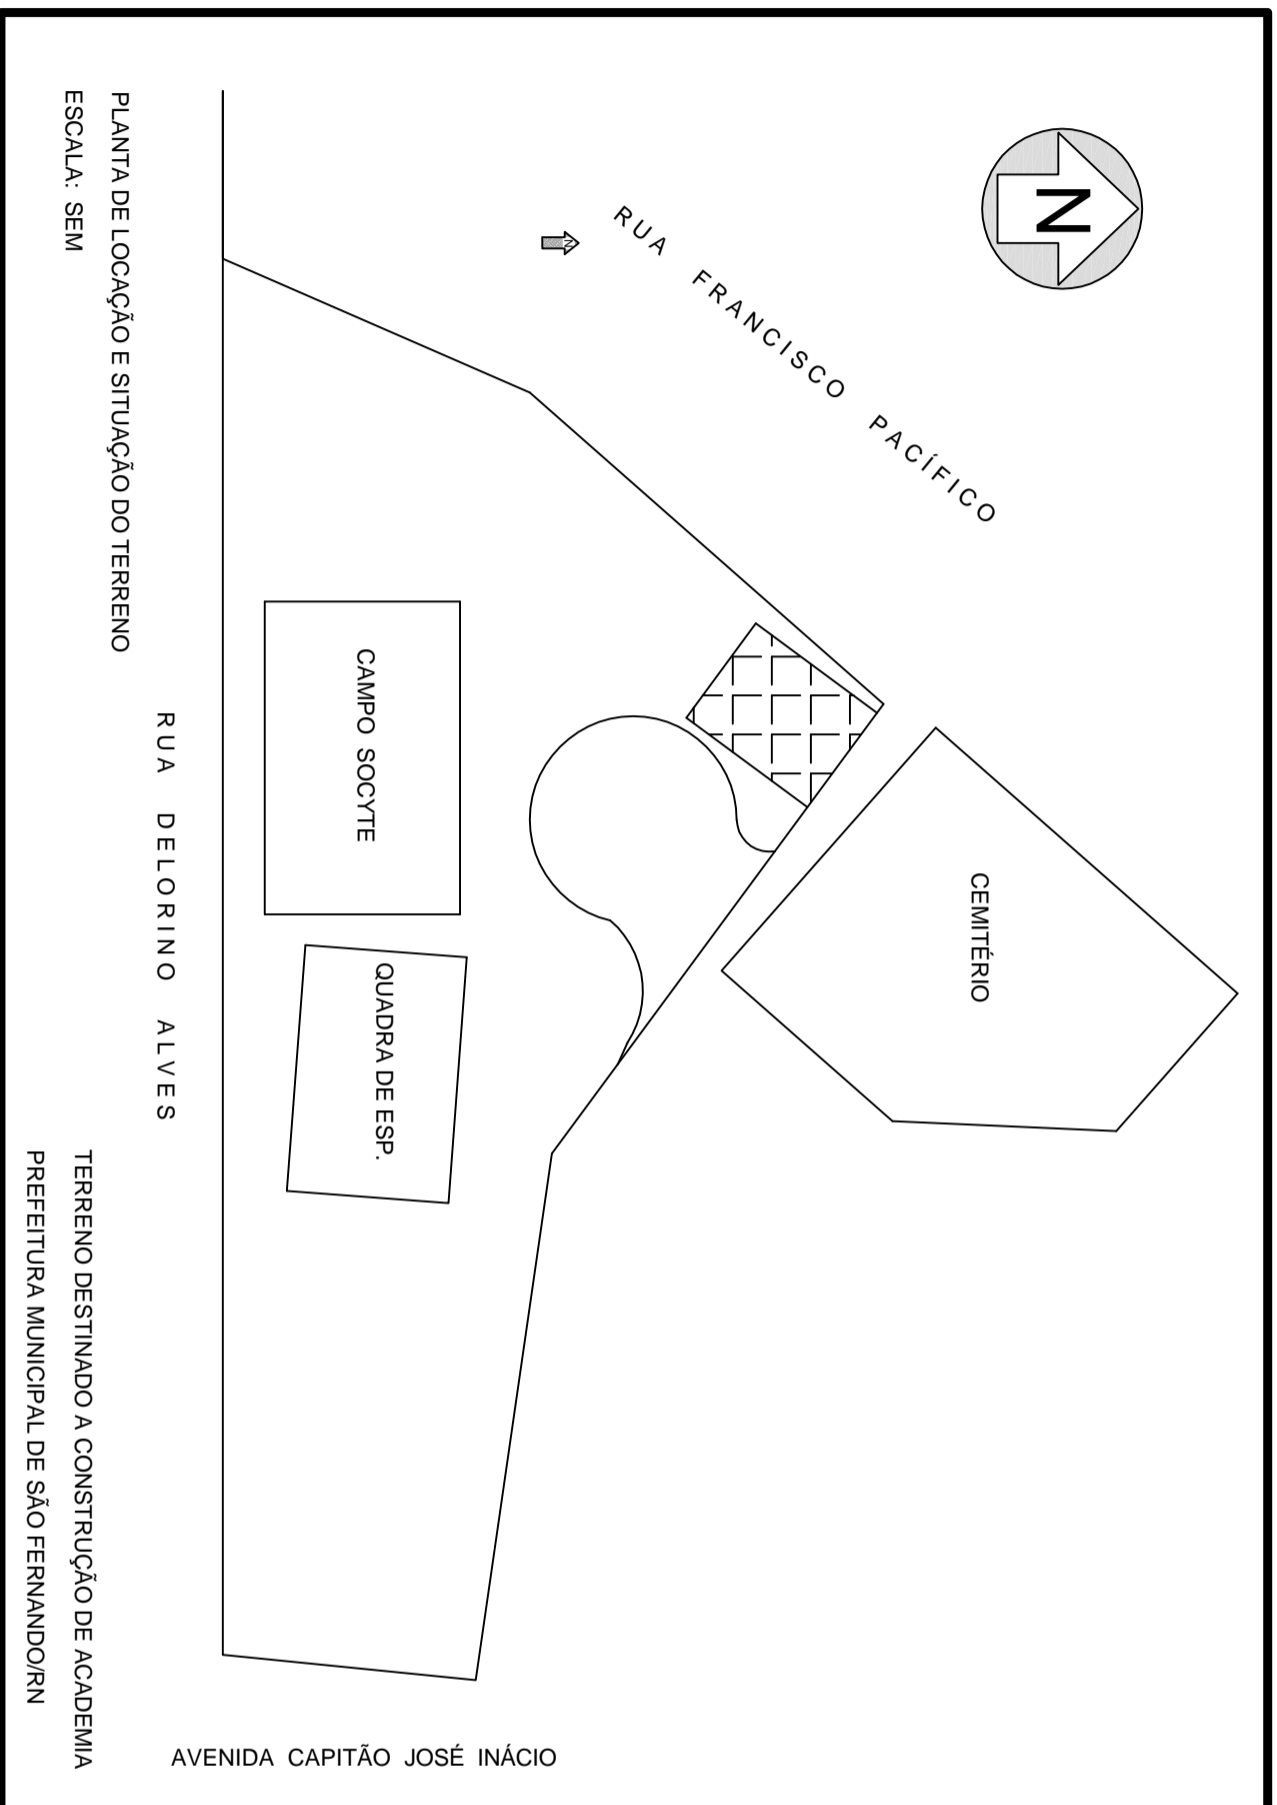

RENATA FONSECA NOLASCO

CREA 2112304843

e-mail: renataf.nolasco@hotmail.com

tel: (84) 99128910 / 91199181

PROPRIETÁRIO: FUNDO MUNICIPAL DE SAÚDE DE SÃO FERNANDO

LOCAL: AV. CAPITÃO JOSÉ INÁCIO

PROJETO:


ACADEMIA DA SAÚDE - MODALIDADE AMPLIADA

PROJETO ARQUITETÔNICO

ASSUNTO:

LOCAÇÃO E SITUAÇÃO

ÁREA COBERTA:	ÁREA EQUIPAMENTOS:	FRANCHA:
102,97 m ²	265,92 m ²	02/06
ESCALA:	ÁREA TOTAL	
INDICADA	561,57 m ²	

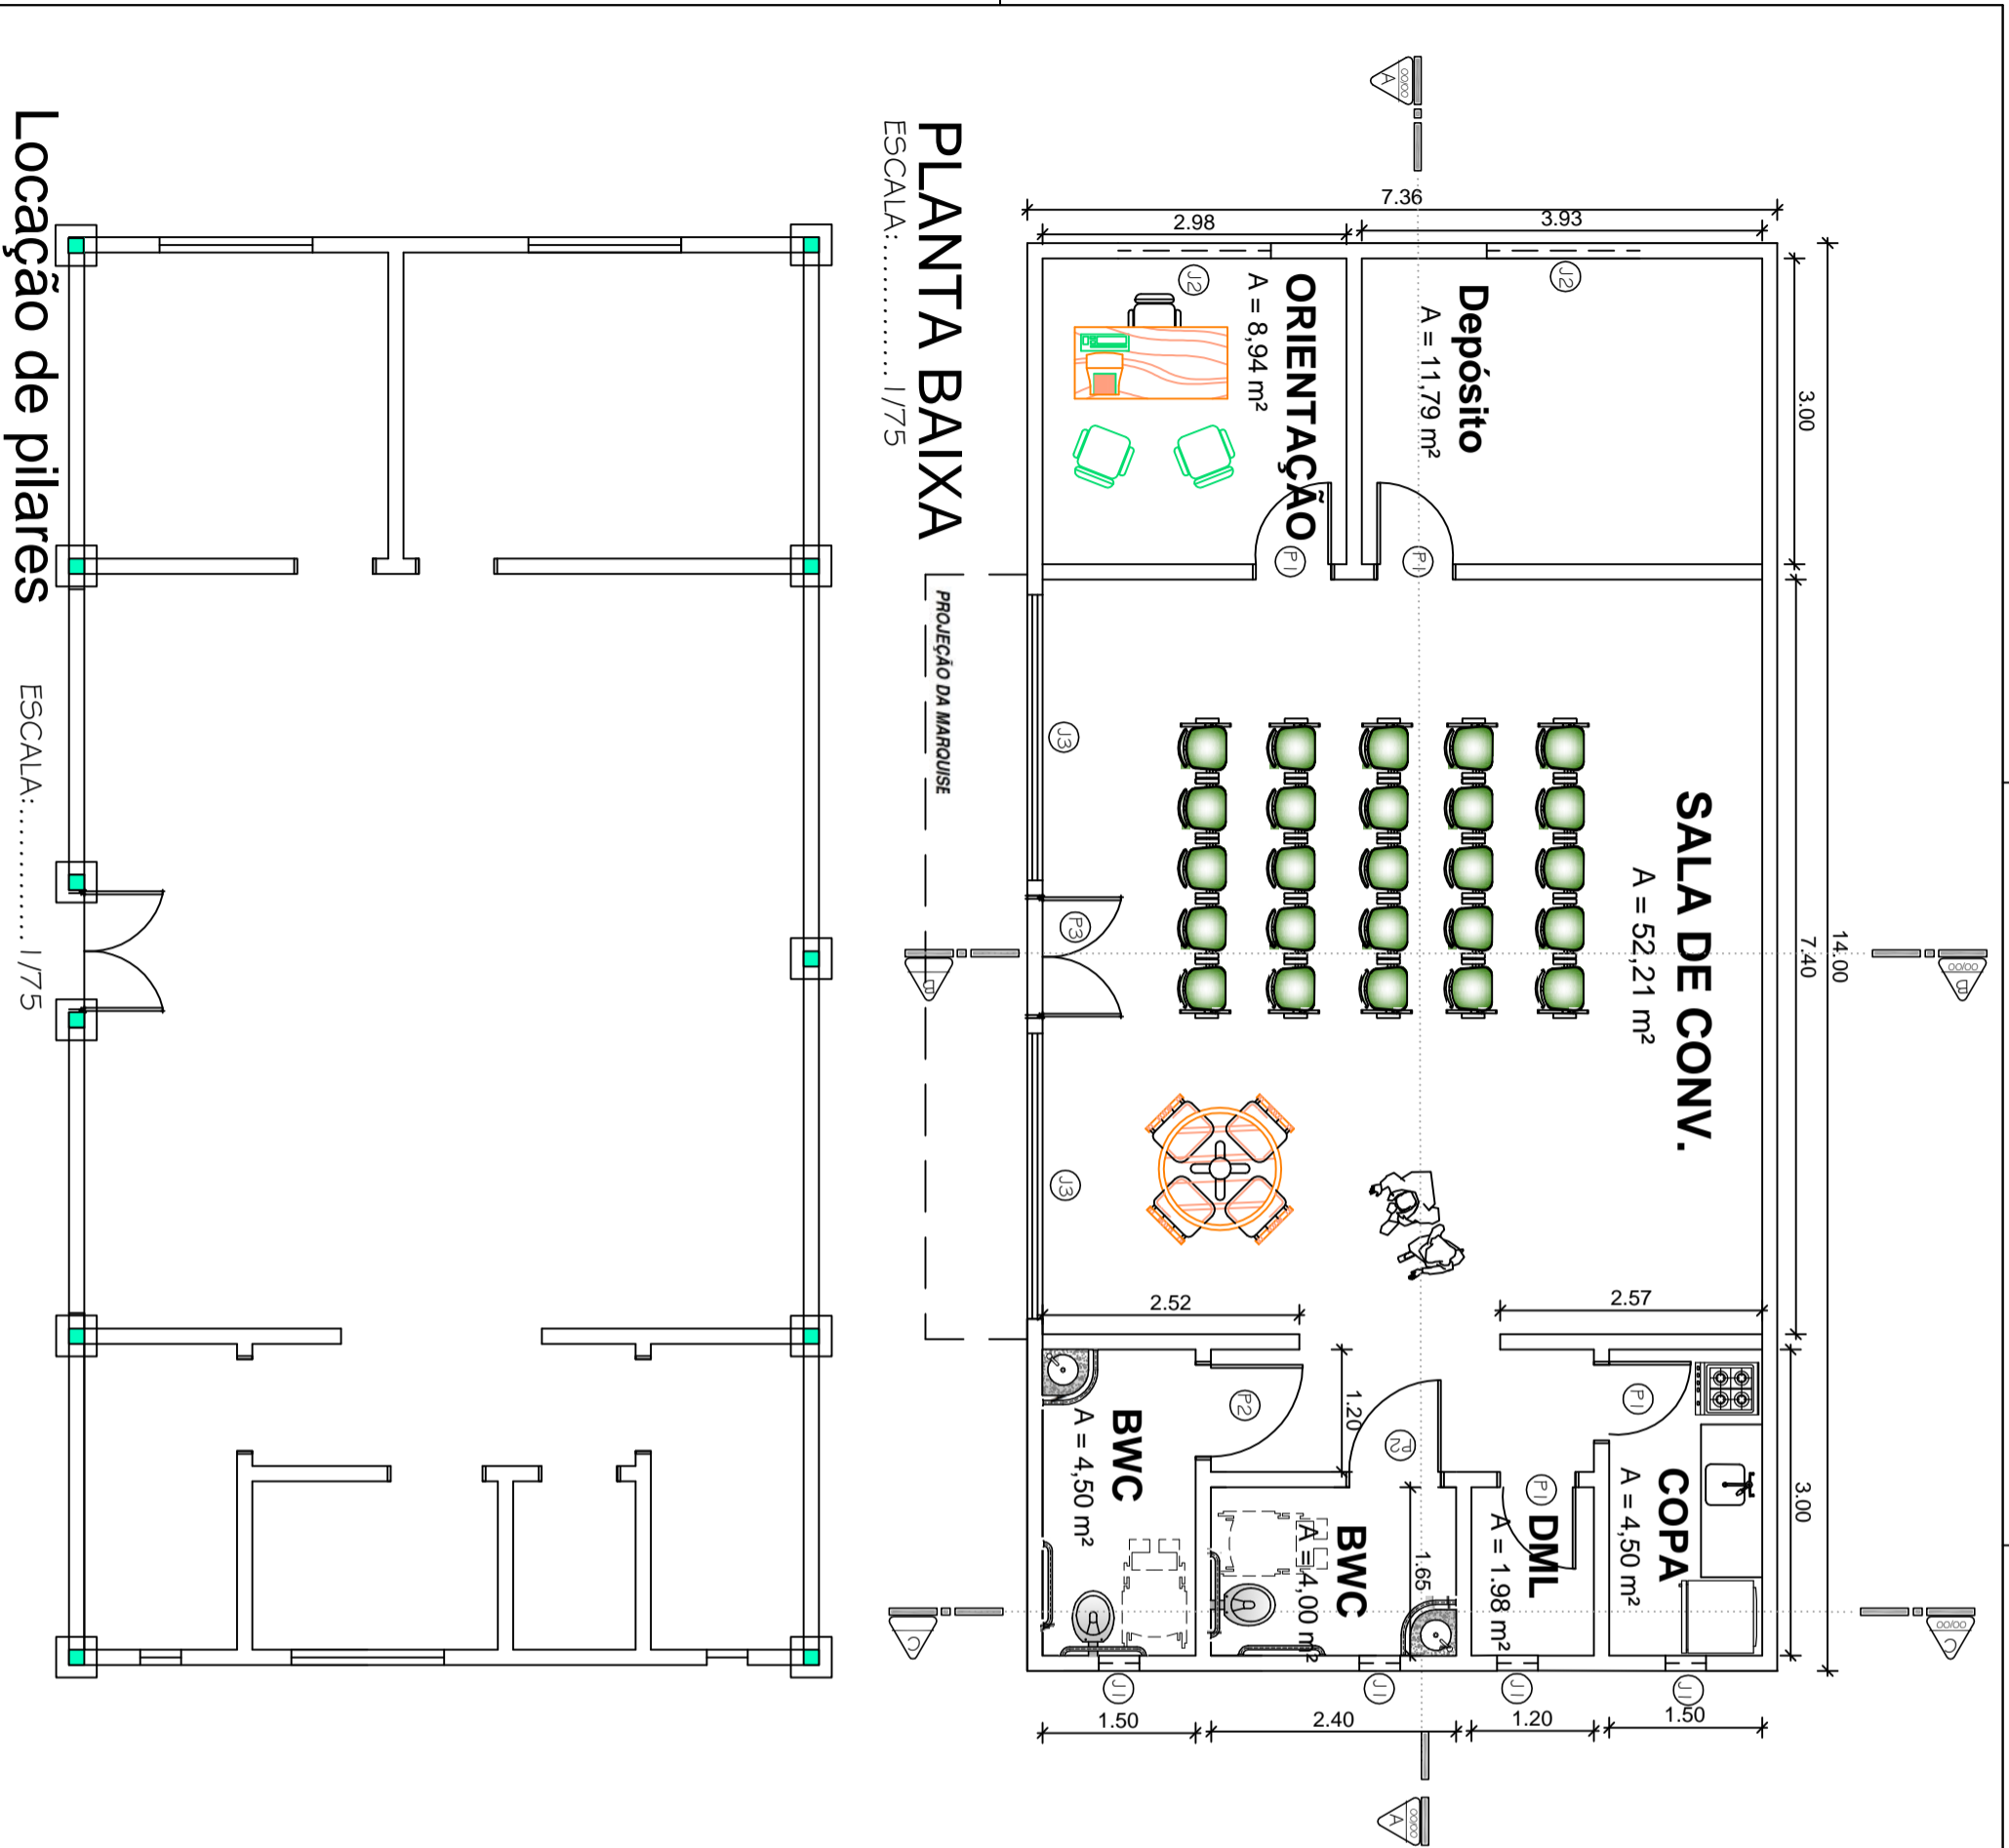

Locação de pilares

ESCALA:..... 1/75

QUADRO DE ESQUADRIAS

PORTAS				
ESQ.	ABERTURA	DIMENSÃO	MATERIAL	QUANT
		Larg. Alt.		
P1	Giro	0.80 2.10	Laminada bca	04
P2	Giro	0.90 2.10	Laminada bca	02
P3	Giro	1.20 2.10	Vidro	01

JANELA						
ESQ.	ABERTURA	DIMENSÃO		MATERIAL	QUANT	
		Larg.	Alt.	Peitoril		
J1	maximar	0.40	0.40	1.70	Alumínio com vidro	04
J2	Correr	1.50	0.40	1.70	Alumínio com vidro	02
J3	Correr	2.80	1.60	0.50	Alumínio com vidro	02

NOTAS

- CONCRETO CICLÓPICO 40X40X50
- PILARES 15X15
- BLOCO DE APOIO TOTAL DE 11 PILARES
- HAVERÁ CINTA INFERIOR E SUPERIOR EM TODAS AS PAREDES CONFORME ESPECIFICAÇÕES TÉCNICAS.
- VER ESPECIFICAÇÕES TÉCNICAS PARA ITEM FUNDAÇÕES E ESTRUTURA!

RENATA FONSECA NOLASCO

CREA 2112504843

e-mail: renataf.nolasco@pdrnail.com


tel: (84) 99128910 / 91199181

PROPRIETÁRIO: FUNDO MUNICIPAL DE SAÚDE DE SÃO FERNANDO
LOCAL: AV. CAPITÃO JOSÉ INÁCIO

PROJETO: ACADEMIA DA SAÚDE - MODALIDADE AMPLIADA
PROJETO ARQUITETÔNICO


ASSUNTO: PLANTA BAIXA E LOCAÇÃO DE PILARES

ÁREA COBERTA:	102,97 m ²	ÁREA EQUIPAMENTOS:	265,92 m ²	FRANCHA:
ESCALA:	INDICADA	ÁREA TOTAL	561,57 m ²	03/06

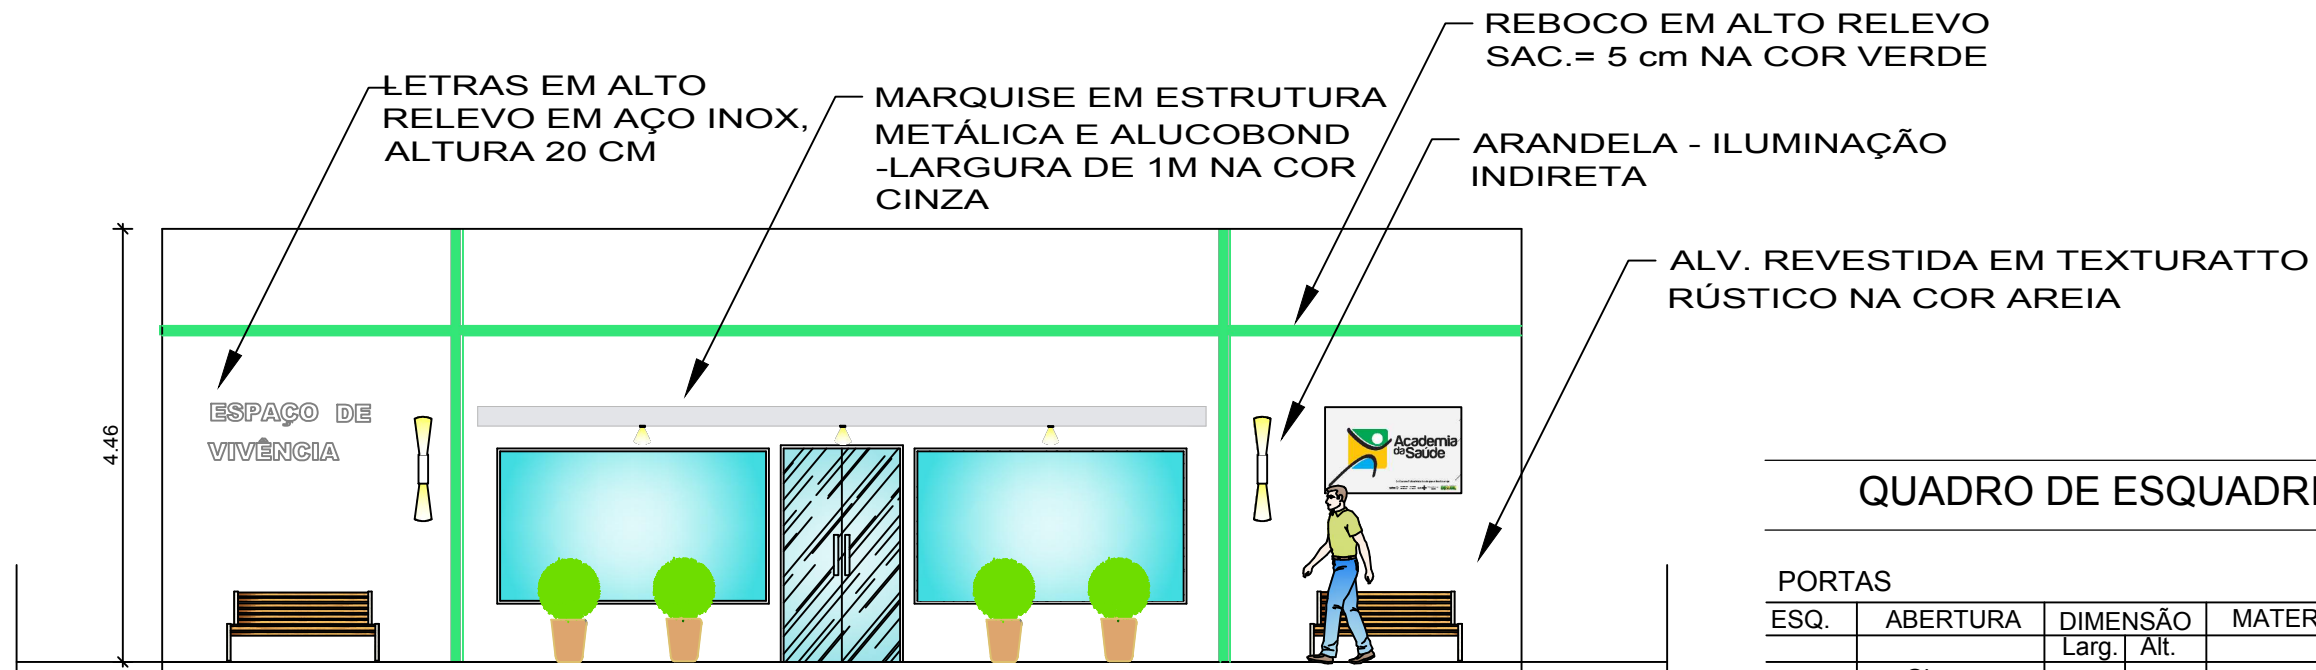

FACHADA

ESCALA:..... 1/75

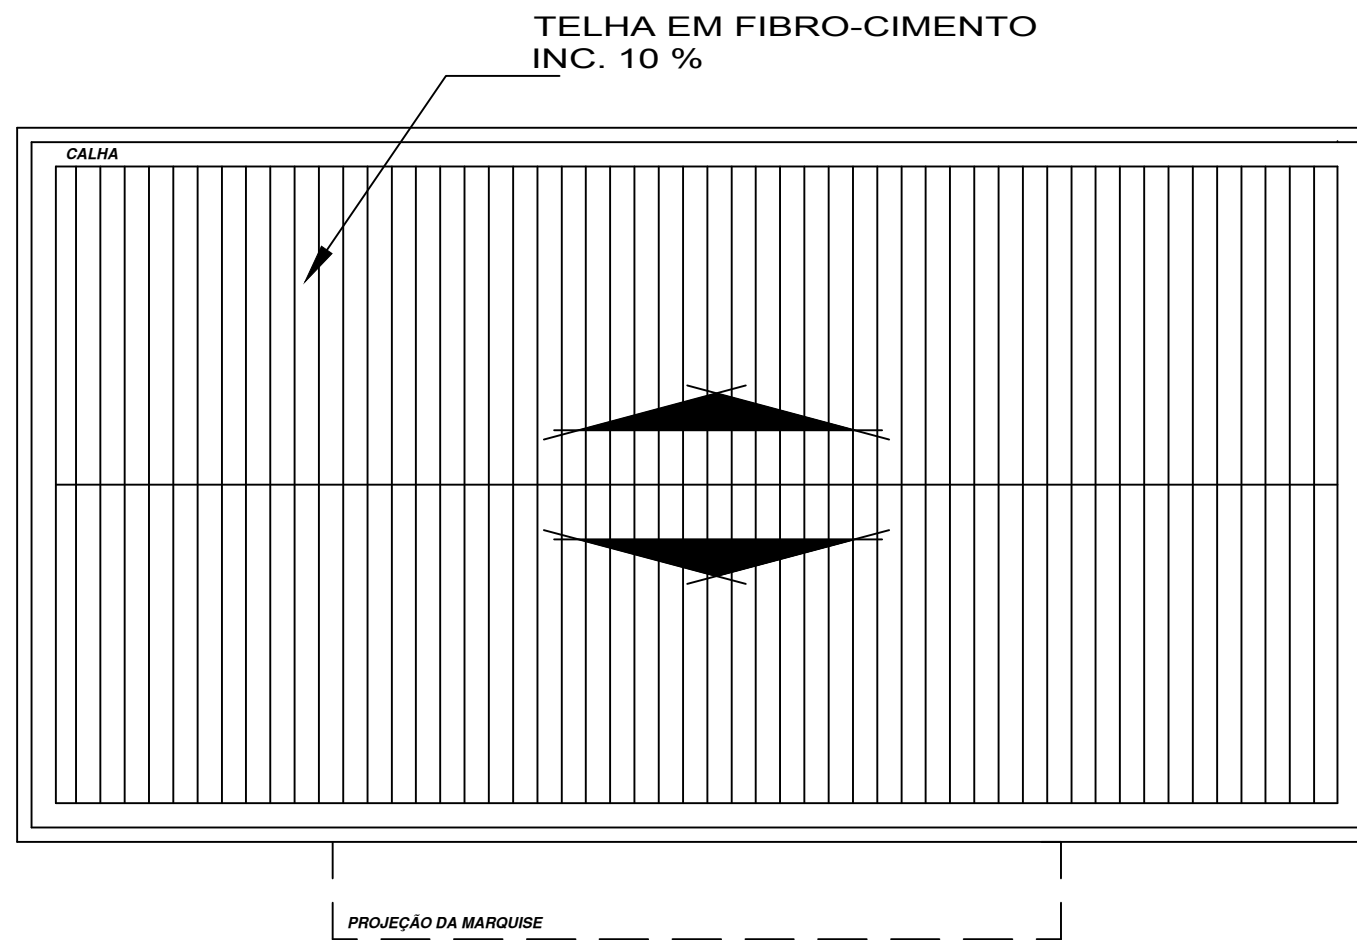

COBERTURA

ESCALA:..... 1/75

QUADRO DE ESQUADRIAS

PORTAS

ESQ.	ABERTURA	DIMENSÃO		MATERIAL	QUANT
		Larg.	Alt.		
P1	Giro	0.80	2.10	Laminada bca	04
P2	Giro	0.90	2.10	Laminada bca	02
P3	Giro	1.20	2.10	Vidro	01

JANELA

ESQ.	ABERTURA	DIMENSÃO			MATERIAL	QUANT
		Larg.	Alt.	Peitoril		
J1	maximar	0.40	0.40	1.70	Alumínio com vidro	03
J2	Correr	1.50	0.40	1.70	Alumínio com vidro	03
J3	Correr	2.80	1.60	0.50	Alumínio com vidro	02

RENATA FONSECA NOLASCO

CREA 2112504843

e-mail: renataf.nolasco@hotmail.com

tel: (84) 99128910 / 91199181

PROPRIETÁRIO: FUNDO MUNICIPAL DE SAÚDE DE SÃO FERNANDO

LOCAL: AV. CAPITÃO JOSÉ INÁCIO

PROJETO:

ACADEMIA DA SAÚDE - MODALIDADE AMPLIADA
PROJETO ARQUITETÔNICO

ASSUNTO:

FACHADA E COBERTURA

ÁREA COBERTA:

102,97 m²

ESCALA:

INDICADA

ÁREA EQUIPAMENTOS:


265,92 m²

ÁREA TOTAL

561,57 m²


PRANCHA:

04/06

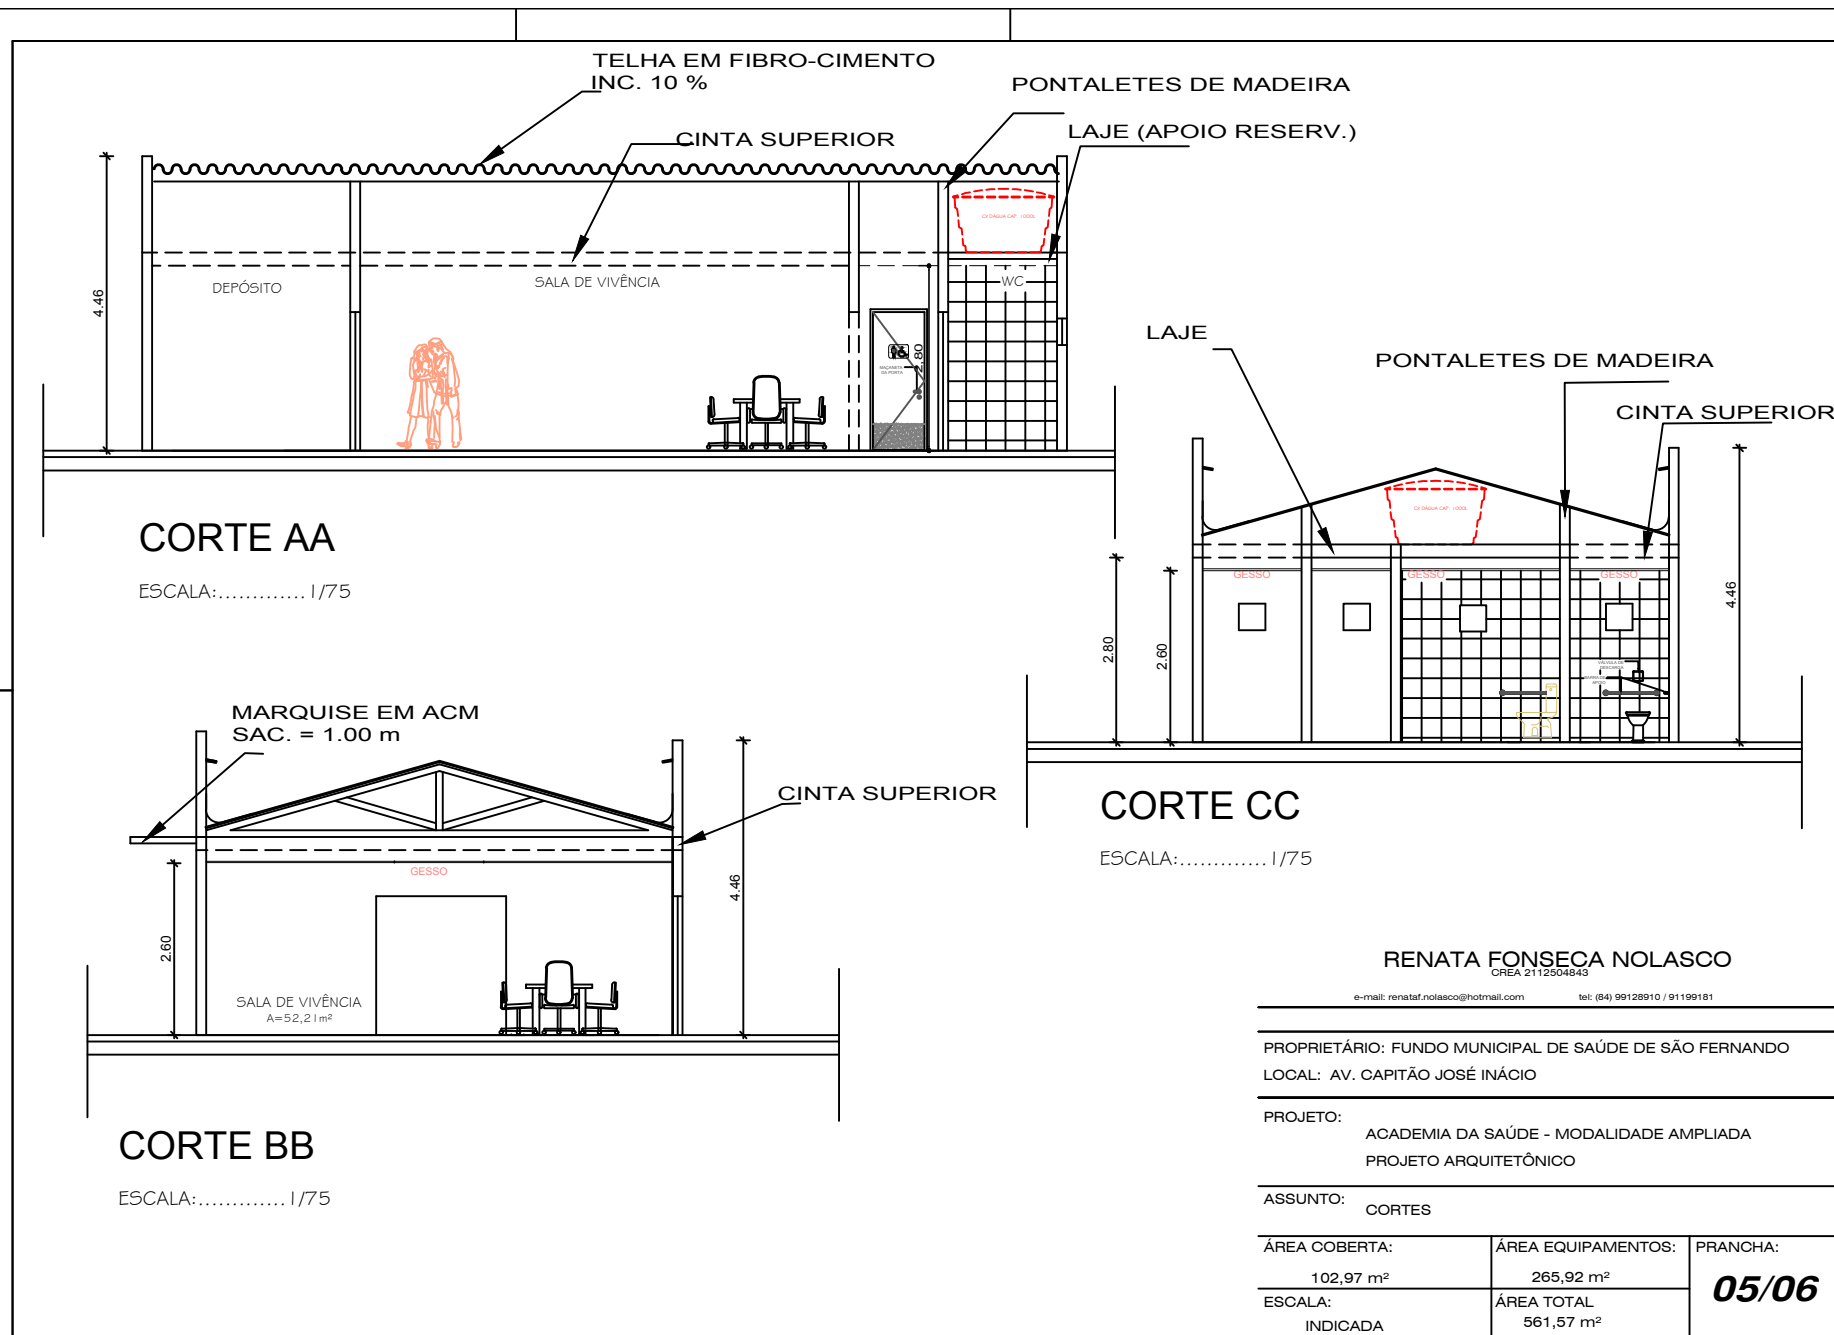


CORTE AA

ESCALA:..... 1/75

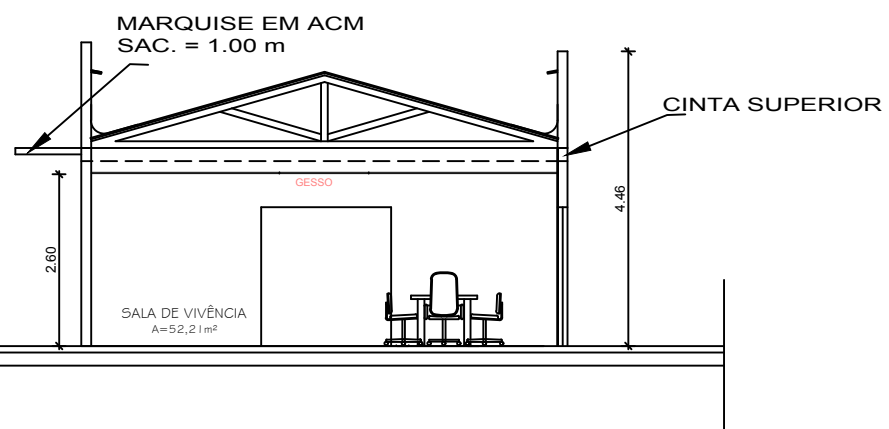

CORTE BB

ESCALA:..... 1/75

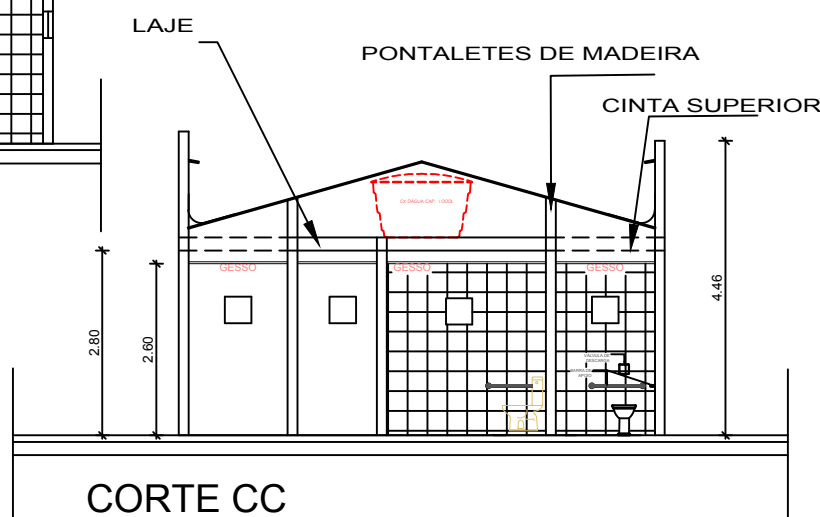

CORTE CC

ESCALA:..... 1/75

RENATA FONSECA NOLASCO
CREA 2112504843


e-mail: renataf.nolasco@hotmail.com tel: (84) 99128910 / 91199181

PROPRIETÁRIO: FUNDO MUNICIPAL DE SAÚDE DE SÃO FERNANDO
LOCAL: AV. CAPITÃO JOSÉ INÁCIO


PROJETO: ACADEMIA DA SAÚDE - MODALIDADE AMPLIADA
PROJETO ARQUITETÔNICO

ASSUNTO: CORTES

ÁREA COBERTA: 102,97 m ²	ÁREA EQUIPAMENTOS: 265,92 m ²	PRANCHA: 05/06
ESCALA: INDICADA	ÁREA TOTAL 561,57 m ²	

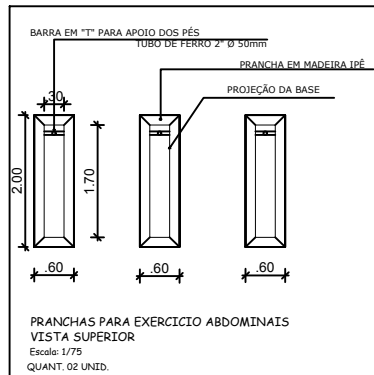


OBIS1: A PINTURA ELETROSTÁTICA NOS TUBOS PROPORCIONA MAIOR DURABILIDADE
OBIS2: NAS ÁREAS MANUSEÁVEIS RECOMENDAMOS O ENCAPAMENTO DO TUBO COM MATERIAL DE PVC

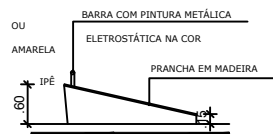


PRANCHAS PARA EXERCÍCIO ABDOMINAIS ELEVÇÃO
Escala: 1/50
QUANT. 02 UNID.


OBIS1: A PINTURA ELETROSTÁTICA NOS TUBOS PROPORCIONA MAIOR DURABILIDADE
OBIS2: NAS ÁREAS MANUSEÁVEIS RECOMENDAMOS O ENCAPAMENTO DO TUBO COM MATERIAL DE PVC

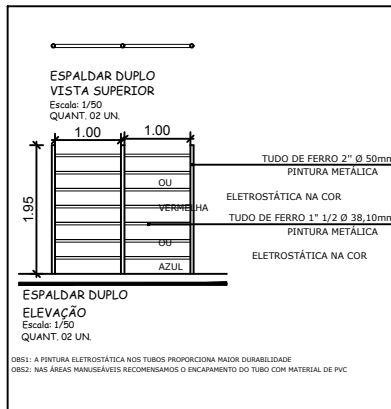


OBIS1: A PINTURA ELETROSTÁTICA NOS TUBOS PROPORCIONA MAIOR DURABILIDADE
OBIS2: NAS ÁREAS MANUSEÁVEIS RECOMENDAMOS O ENCAPAMENTO DO TUBO COM MATERIAL DE PVC

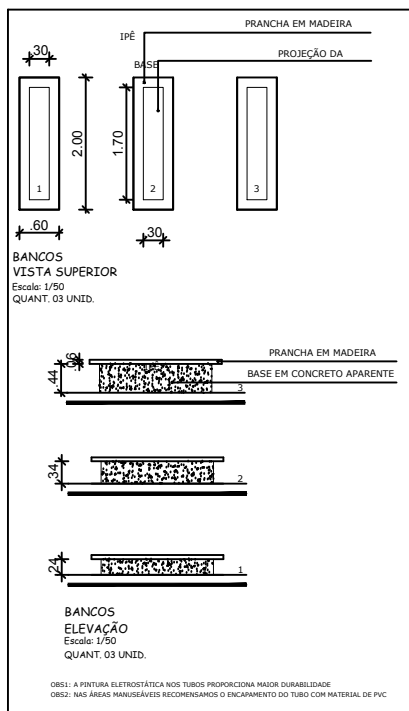


OBIS1: A PINTURA ELETROSTÁTICA NOS TUBOS PROPORCIONA MAIOR DURABILIDADE
OBIS2: NAS ÁREAS MANUSEÁVEIS RECOMENDAMOS O ENCAPAMENTO DO TUBO COM MATERIAL DE PVC

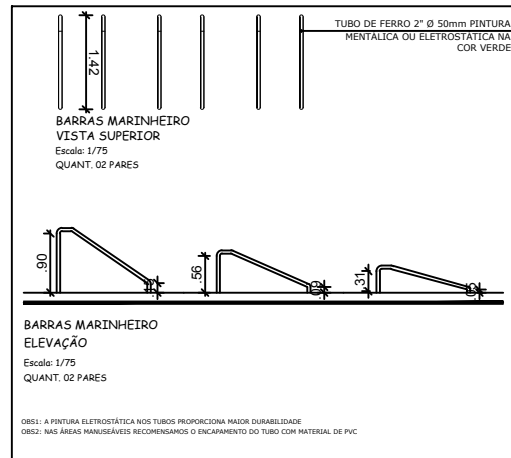


OBIS1: A PINTURA ELETROSTÁTICA NOS TUBOS PROPORCIONA MAIOR DURABILIDADE
OBIS2: NAS ÁREAS MANUSEÁVEIS RECOMENDAMOS O ENCAPAMENTO DO TUBO COM MATERIAL DE PVC

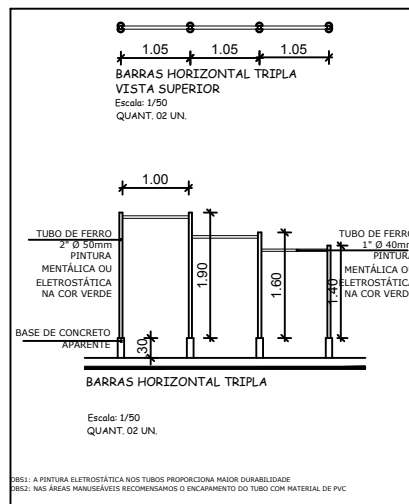

OBIS1: A PINTURA ELETROSTÁTICA NOS TUBOS PROPORCIONA MAIOR DURABILIDADE
OBIS2: NAS ÁREAS MANUSEÁVEIS RECOMENDAMOS O ENCAPAMENTO DO TUBO COM MATERIAL DE PVC

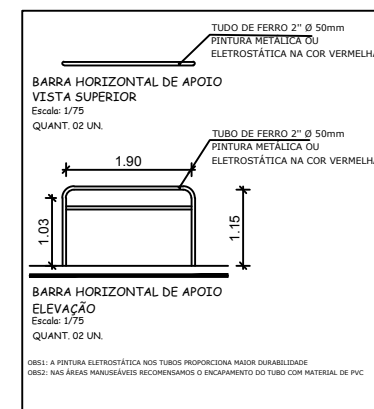

OBIS1: A PINTURA ELETROSTÁTICA NOS TUBOS PROPORCIONA MAIOR DURABILIDADE
OBIS2: NAS ÁREAS MANUSEÁVEIS RECOMENDAMOS O ENCAPAMENTO DO TUBO COM MATERIAL DE PVC

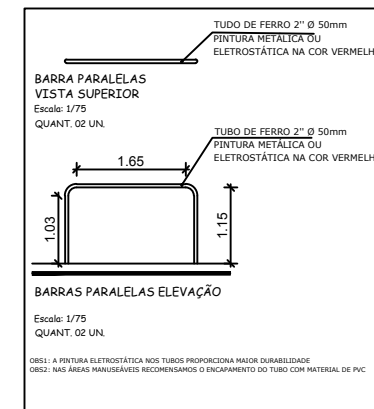

OBIS1: A PINTURA ELETROSTÁTICA NOS TUBOS PROPORCIONA MAIOR DURABILIDADE
OBIS2: NAS ÁREAS MANUSEÁVEIS RECOMENDAMOS O ENCAPAMENTO DO TUBO COM MATERIAL DE PVC

RENATA FONSECA NOLASCO
CREA 2112504843

e-mail: renataf.nolasco@hotmail.com tel: (84) 99128910 / 91199181

PROPRIETÁRIO: FUNDO MUNICIPAL DE SAÚDE DE SÃO FERNANDO
LOCAL: AV. CAPITÃO JOSÉ INÁCIO

PROJETO: ACADEMIA DA SAÚDE - MODALIDADE AMPLIADA
PROJETO ARQUITETÔNICO

ASSUNTO: DETALHES EQUIPAMENTOS

ÁREA COBERTA:	ÁREA EQUIPAMENTOS:	PRANCHA: 06/06
102,97 m ²	265,92 m ²	
ESCALA: INDICADA	ÁREA TOTAL 561,57 m ²	